

BUREAU 105


Total: 1,113 p.c.

994 pi. ca. + 12% =
1,113.28 pi. ca. Incluant
les espaces communs.

Ce plan ne sert qu'à illustrer
certains lieux et ne doit en
aucun cas être considéré
comme une représentation
exacte et/ou une garantie
de la part du bailleur quant
à la superficie,
l'emplacement précis, la
configuration et
l'aménagement.

This floor plan is for
identification purposes only
and is not to be interpreted
as being a representation of
warranty on the part of the
landlord as to the exact
area, location, configuration
and layout.

Révisé le 22 novembre 2017

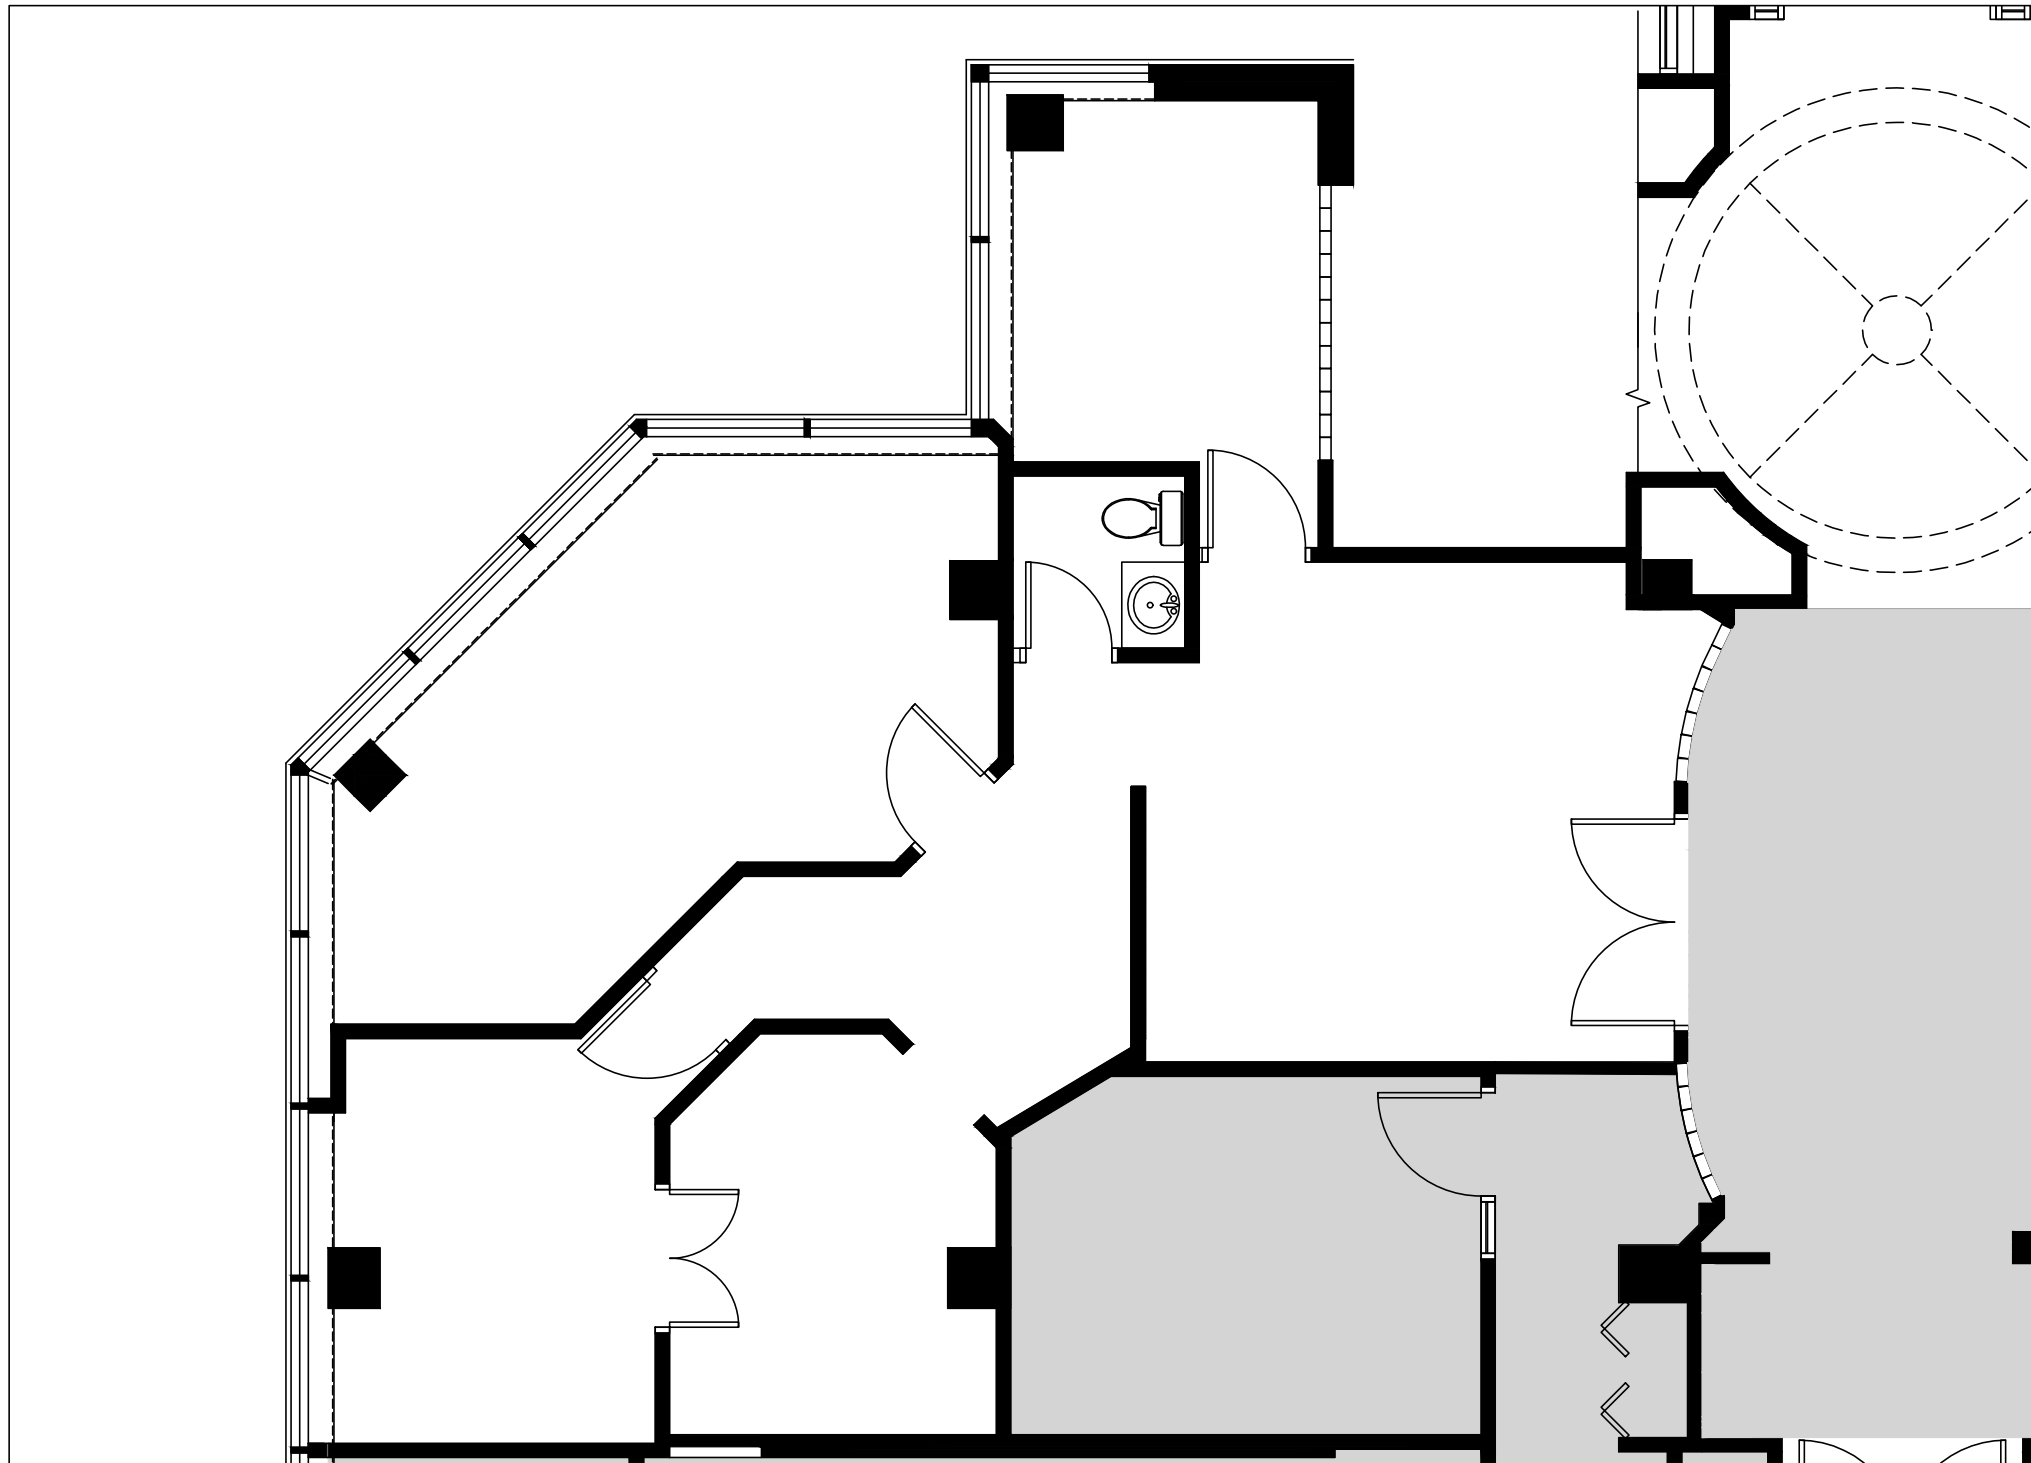

BUREAU 105

Total: 1,113 p.c.

994 pi. ca. + 12% =
1,113.28 pi. ca. Incluant
les espaces communs.

Ce plan ne sert qu'à illustrer
certains lieux et ne doit en
aucun cas être considéré
comme une représentation
exacte et/ou une garantie
de la part du bailleur quant
à la superficie,
l'emplacement précis, la
configuration et
l'aménagement.

This floor plan is for
identification purposes only
and is not to be interpreted
as being a representation of
warranty on the part of the
landlord as to the exact
area, location, configuration
and layout.

Révisé le 22 novembre 2017

