




PLACE D'ARC 1695 BOUL LAVAL, LAVAL

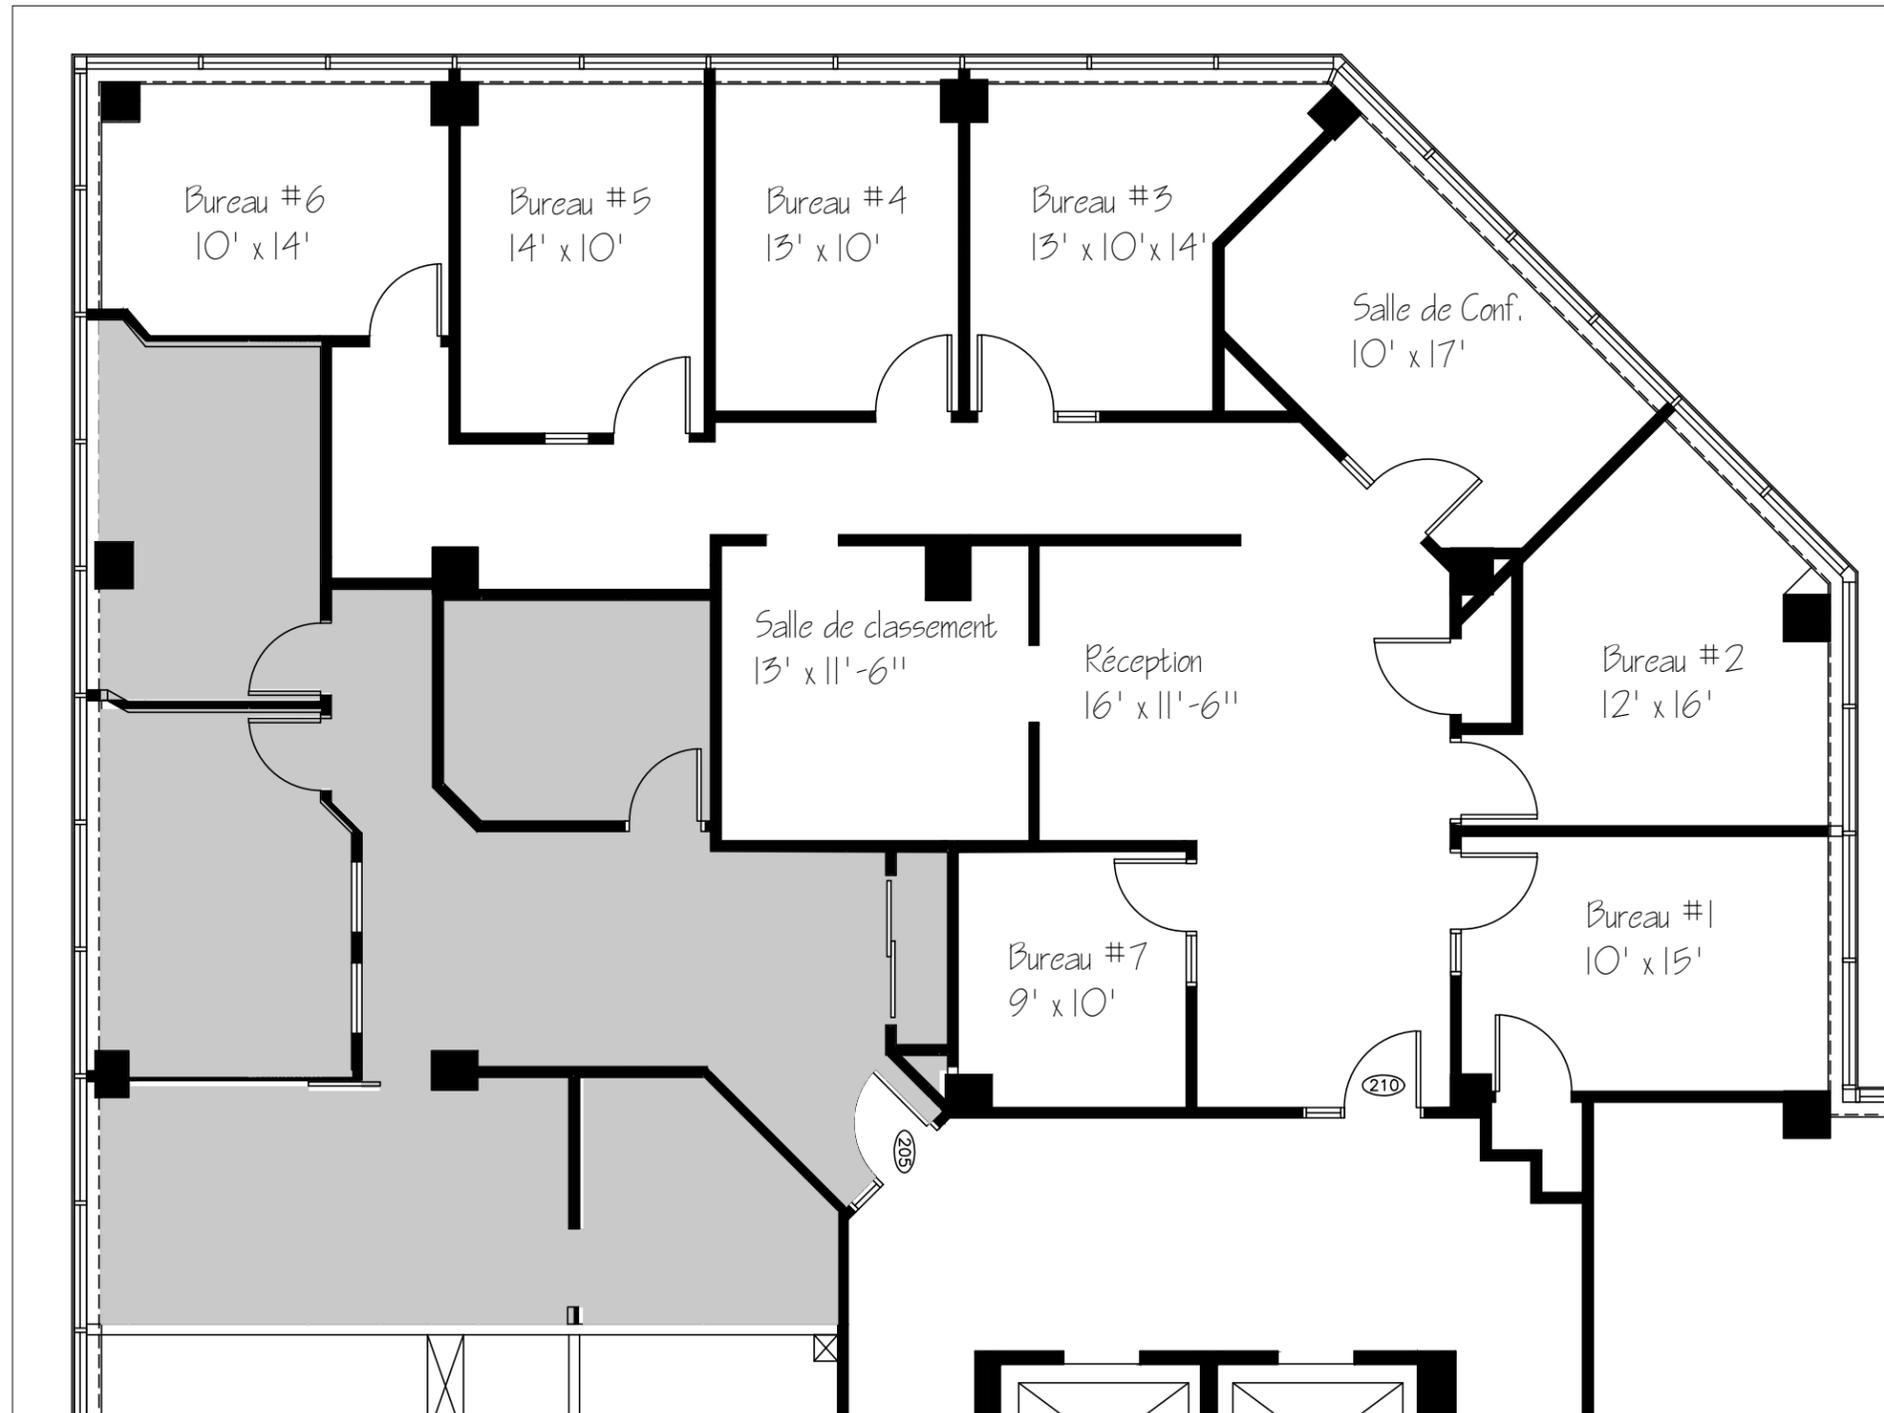

BUREAU 210

Total: 2,222 p.c.

1,984 pi. ca. + 12% = 2,222 pi. ca. Incluant les espaces communs.

Ce plan ne sert qu'à illustrer certains lieux et ne doit en aucun cas être considéré comme une représentation exacte et/ou une garantie de la part du bailleur quant à la superficie, l'emplacement précis, la configuration et l'aménagement.

This floor plan is for identification purposes only and is not to be interpreted as being a representation of warranty on the part of the landlord as to the exact area, location, configuration and layout.

Révisé le 20 février 2021